


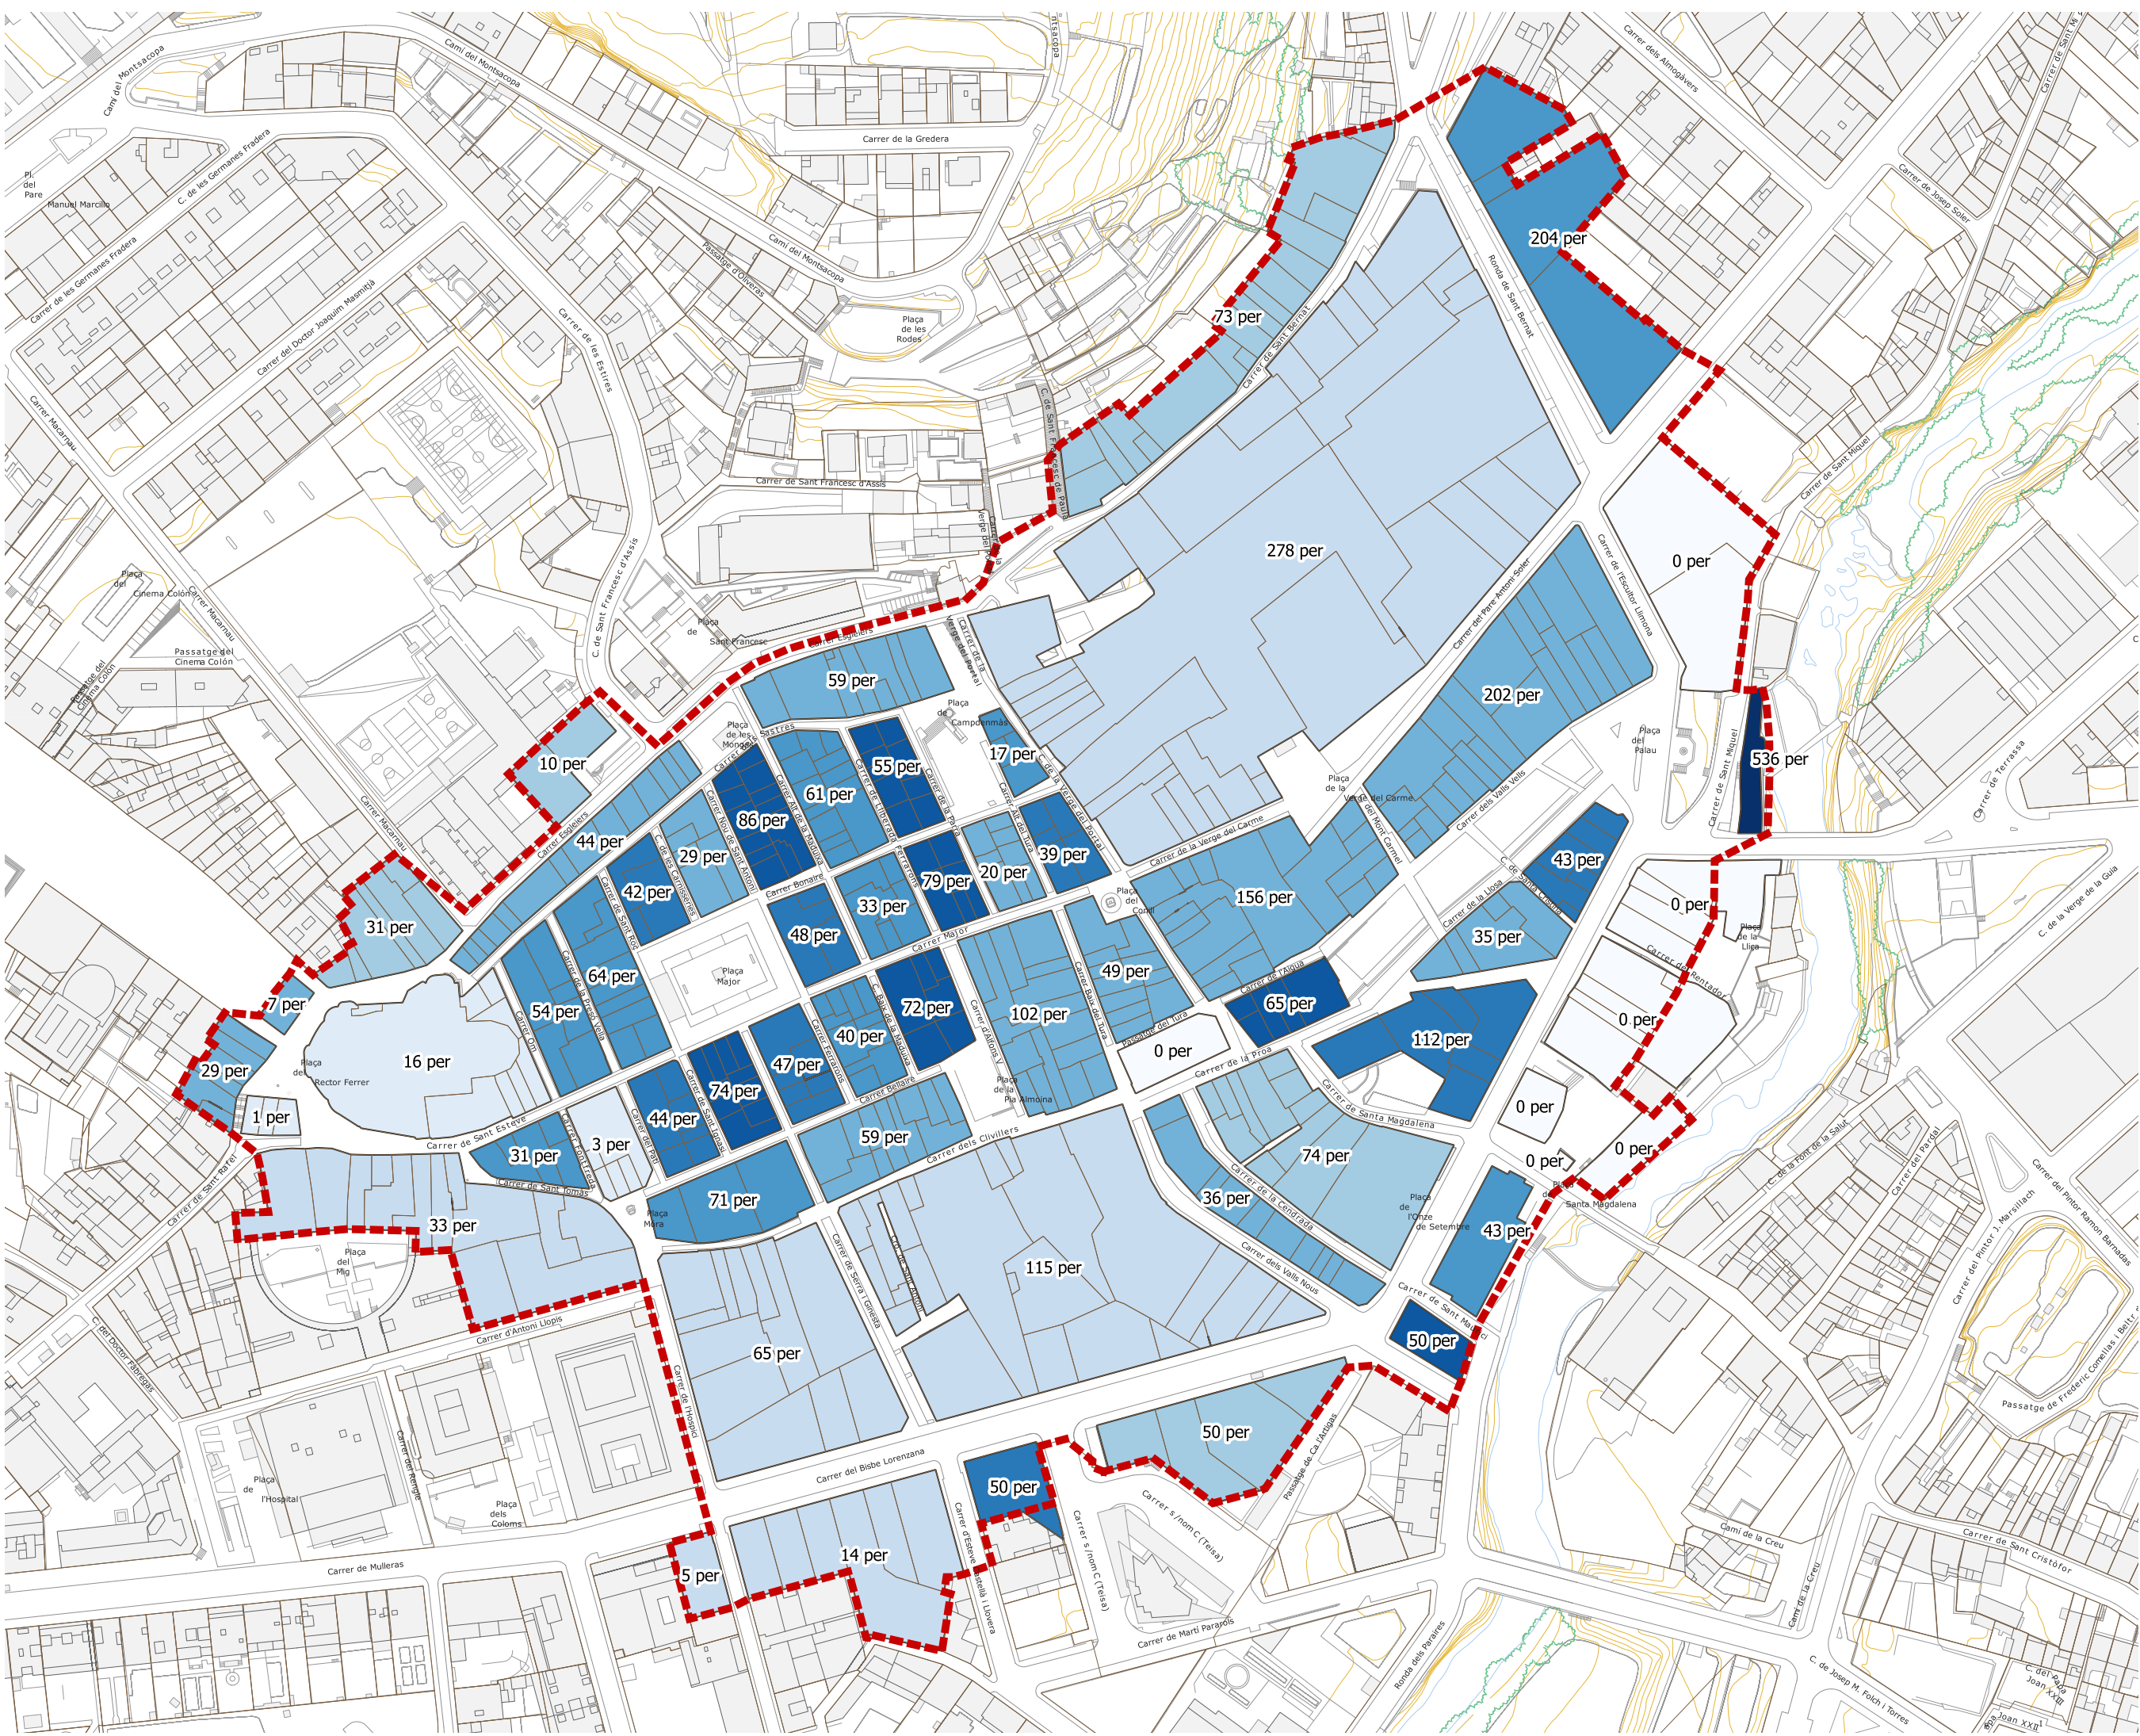


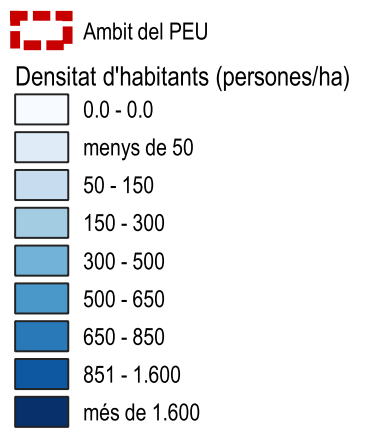

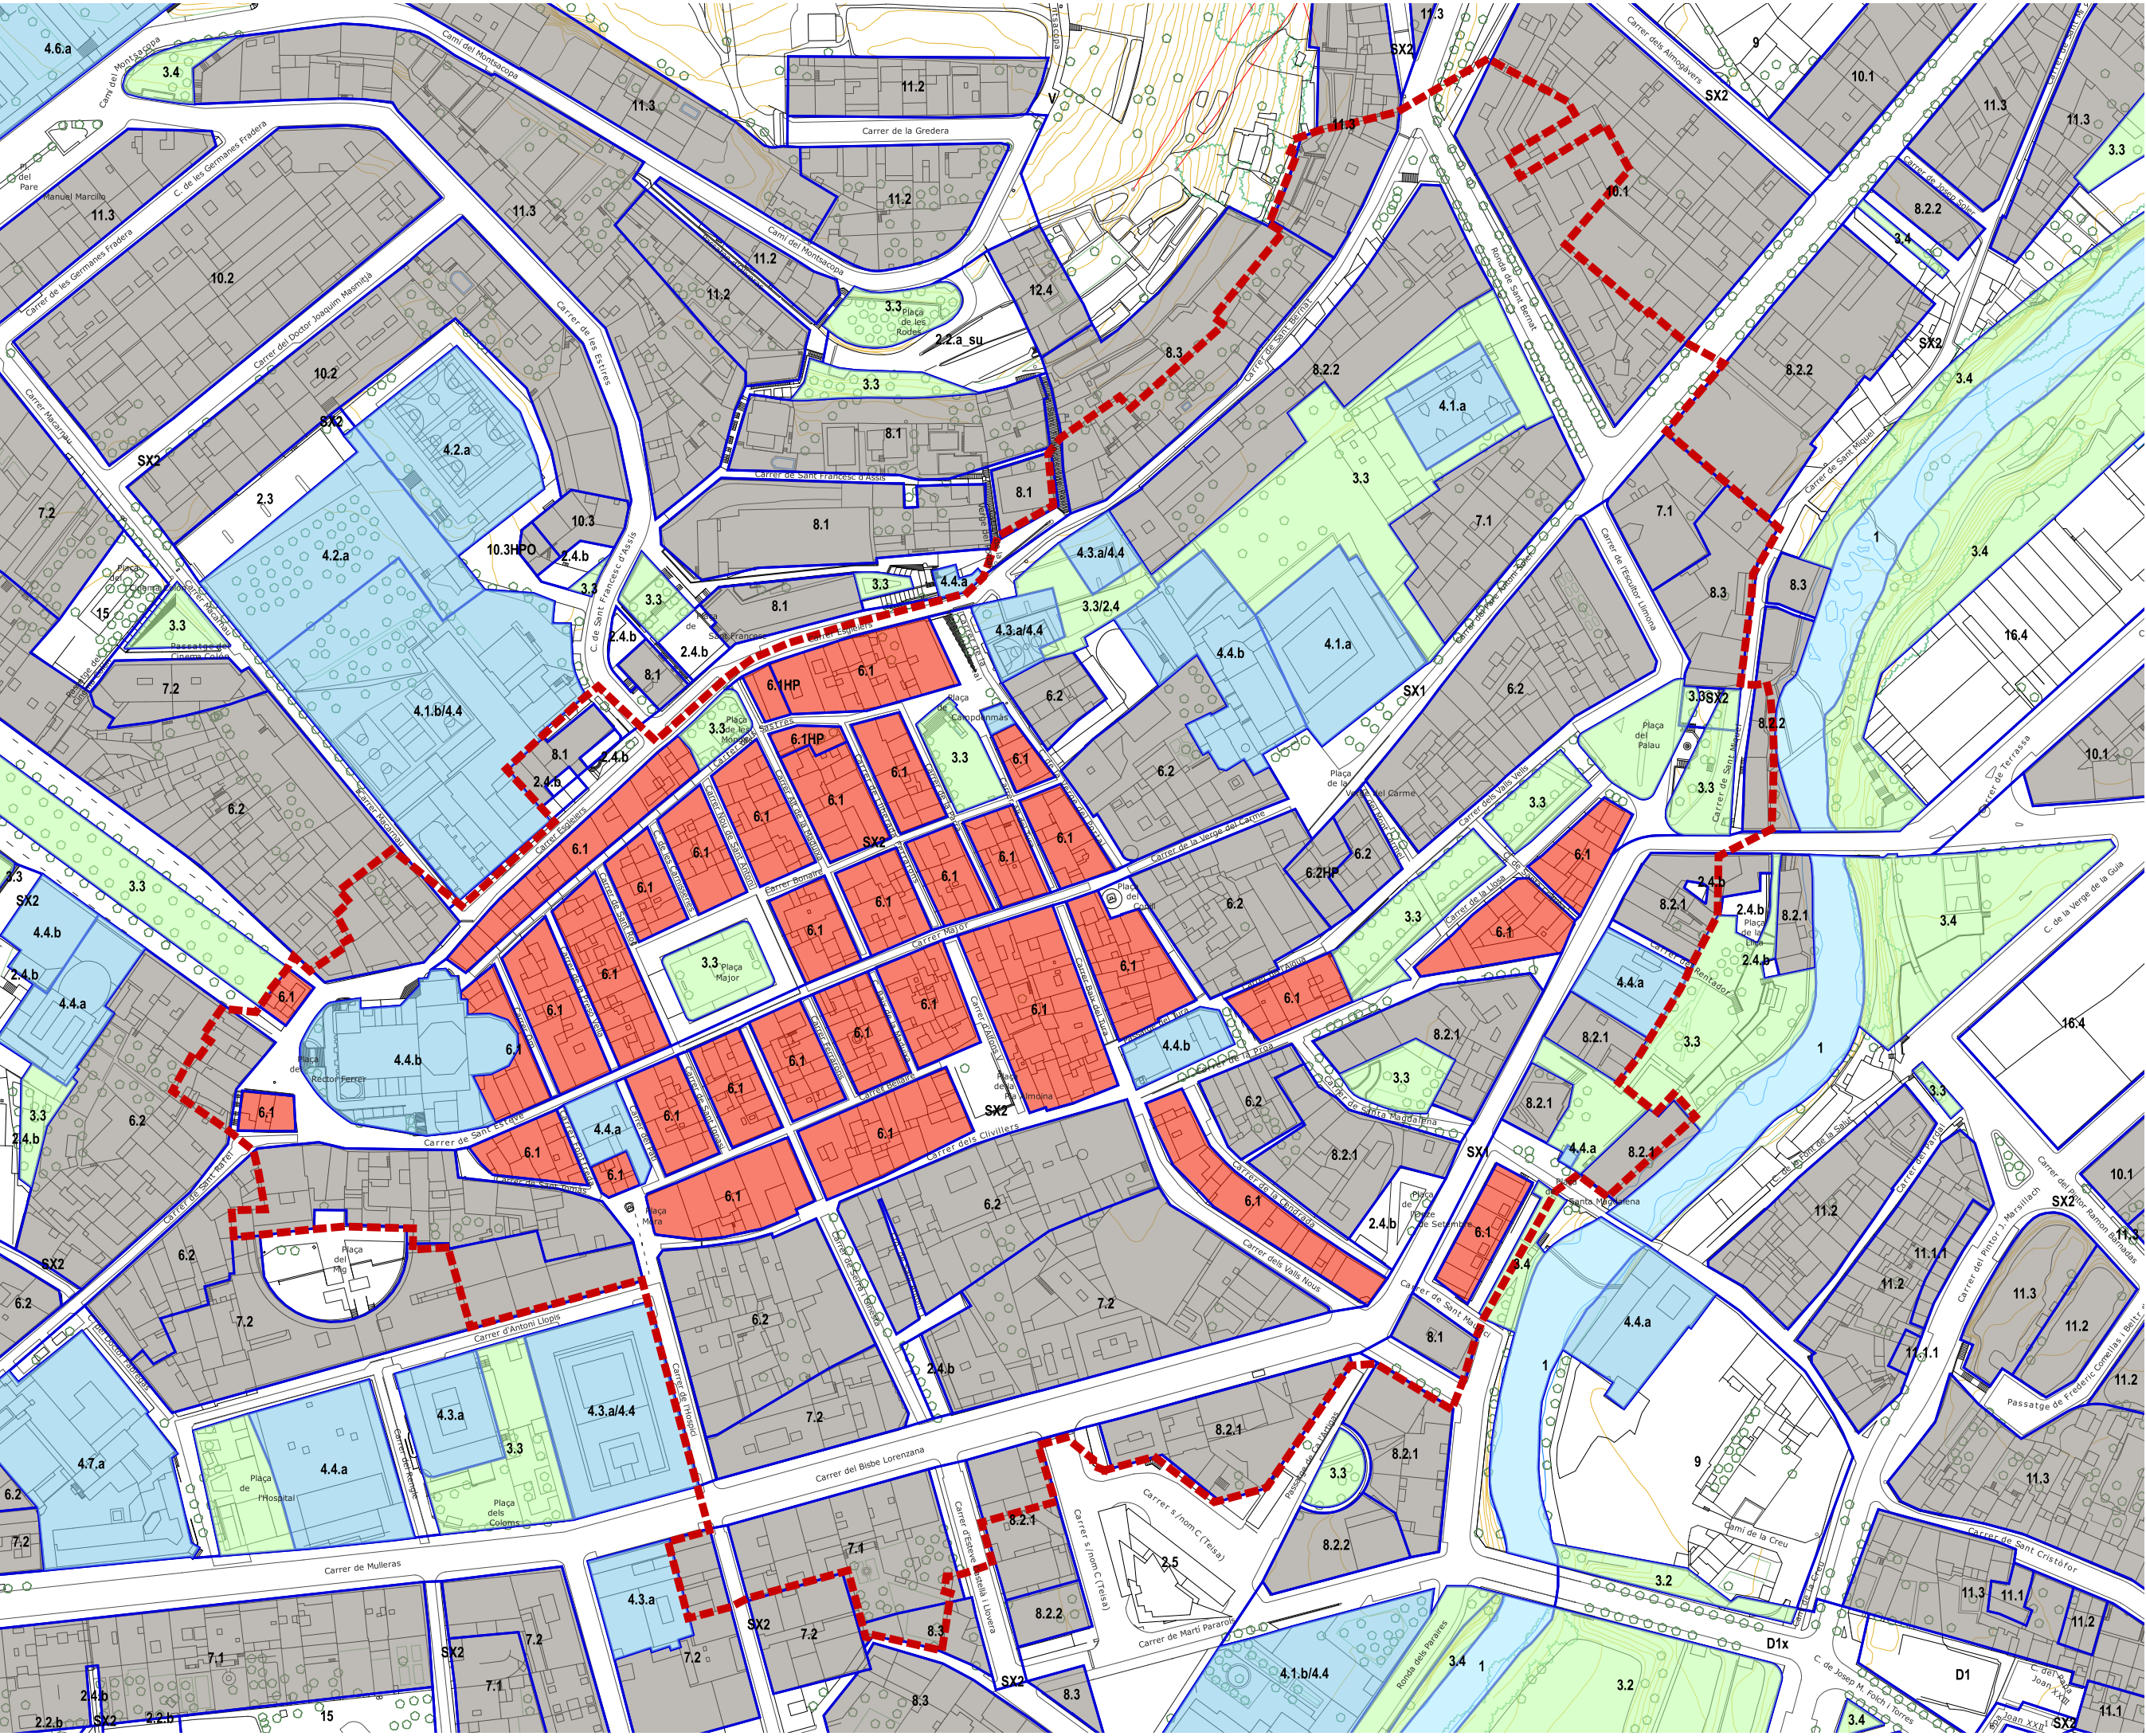

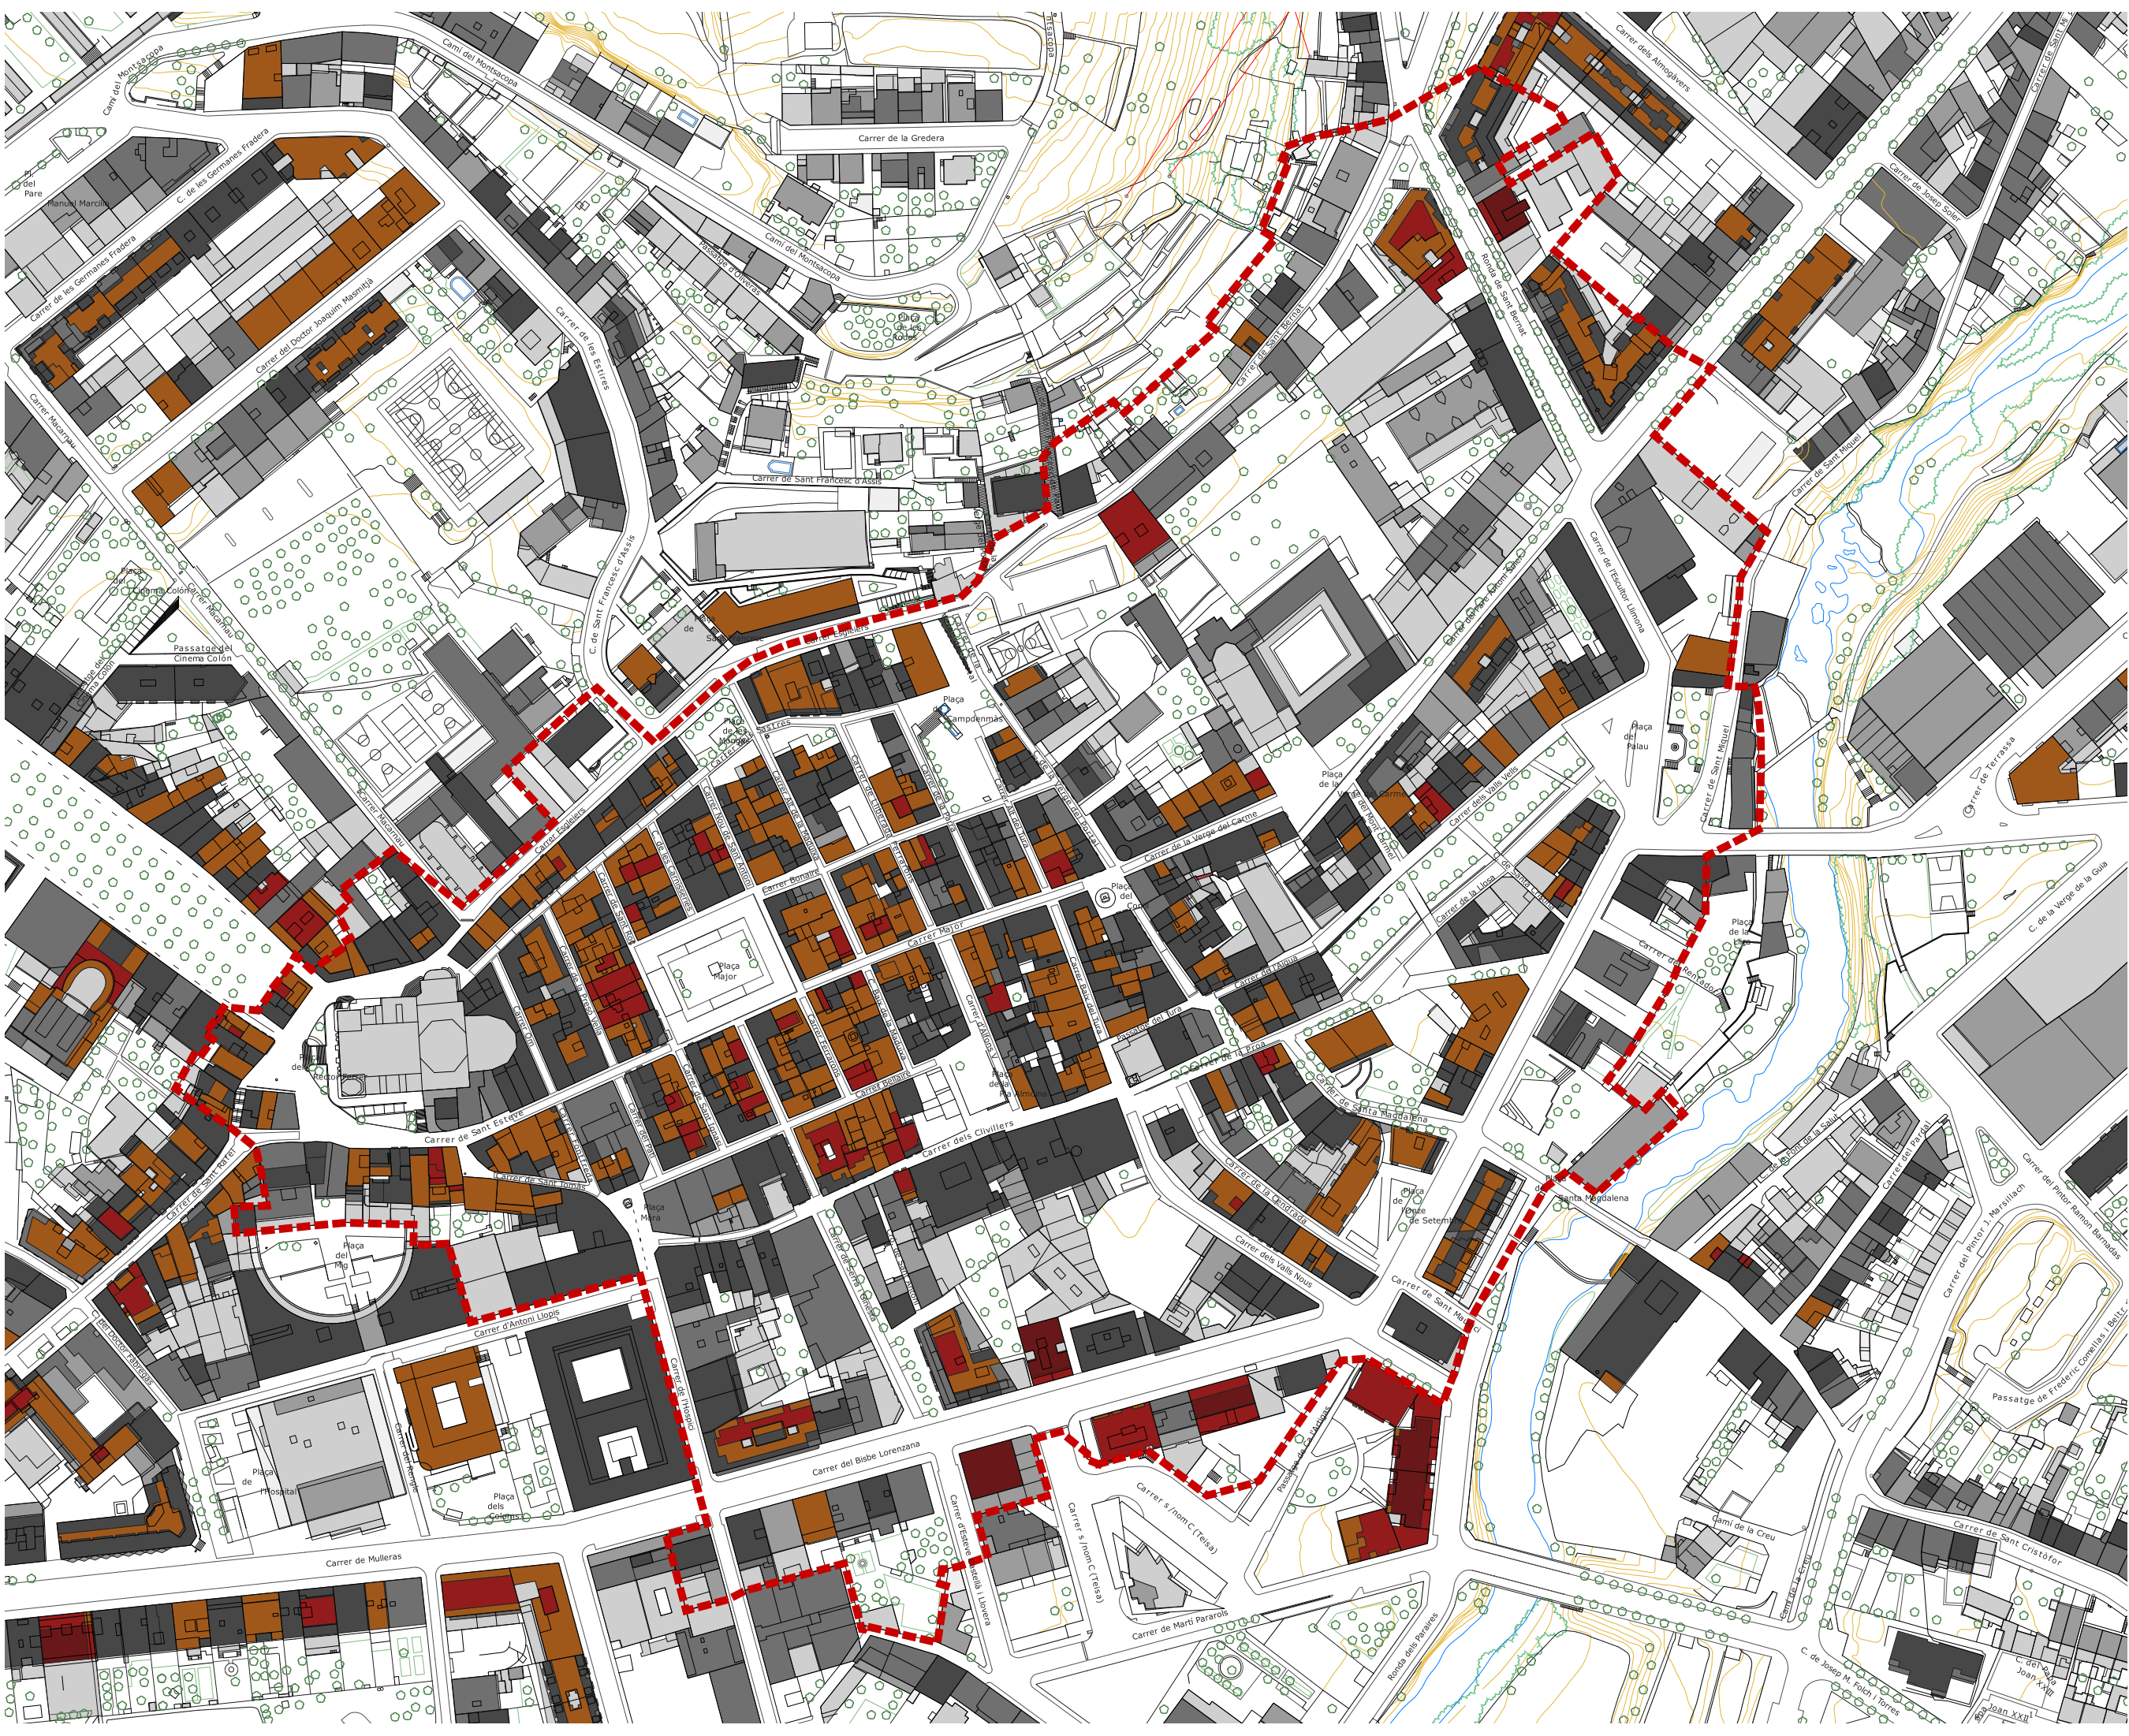

Ambit del PEU

Alçades de l'edificació

- Covert / Porxo / Marquesina
- I
- II
- III
- IV
- V
- VI
- més de VII

Promoció:
Ajuntament d'Olot

**Pla Especial
Urbanístic d'Usos i
Activitats al Nucli
Antic d'Olot**

març de 2025

am02
PLÀNOLS D'ANÀLISI MORFOLÒGIC
Alçades de l'edificació

Font: elaboració pròpia amb dades del
Cadastr

1:2000

0 10 20 30 40m

N

Pla d'Usos Nucli Antic

TESEU
Tribunal Especial de Seguiment Urbanístic